

改良住宅


本町6丁目 改61

改62-1~2

S61.62年度建設

3棟 48戸

面積 67.2㎡

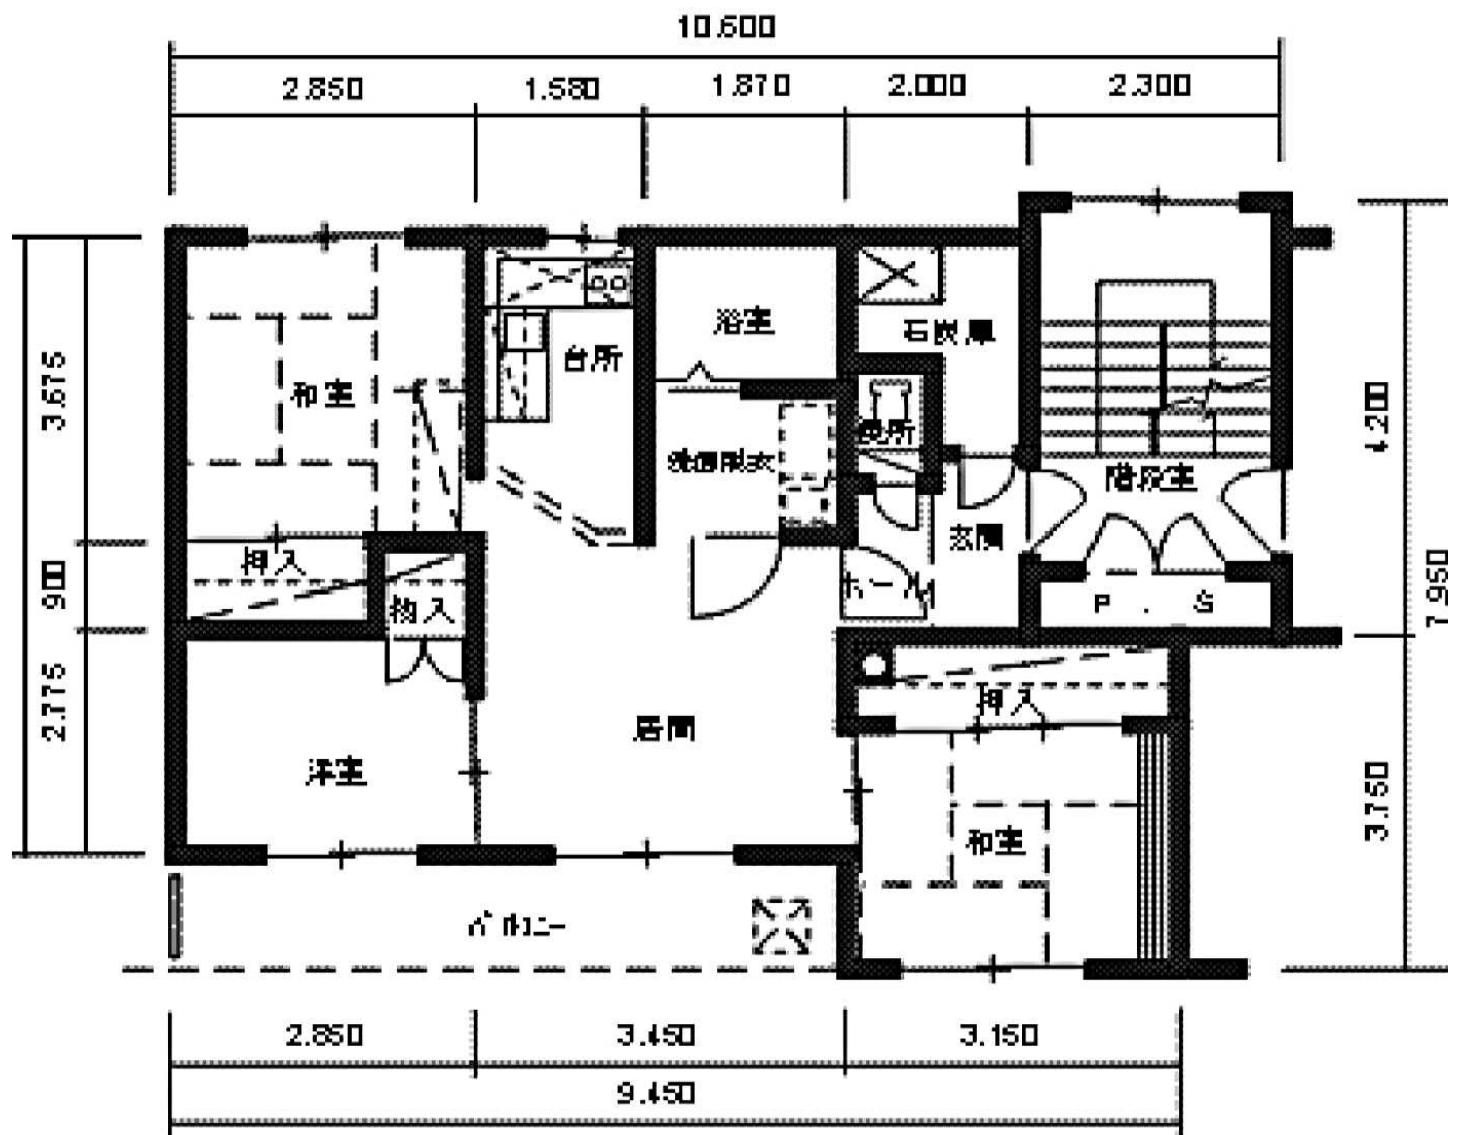

3LDK